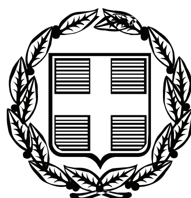


ΕΦΗΜΕΡΙΣ ΤΗΣ ΚΥΒΕΡΝΗΣΕΩΣ

ΤΗΣ ΕΛΛΗΝΙΚΗΣ ΔΗΜΟΚΡΑΤΙΑΣ

ΤΕΥΧΟΣ ΤΕΤΑΡΤΟ **Αρ. Φύλλου 1051**

14 Δεκεμβρίου 2006

ΠΕΡΙΕΧΟΜΕΝΑ

ΑΠΟΦΑΣΕΙΣ

ΑΠΟΦΑΣΕΙΣ

Αριθμ. 4839 (1)

Κήρυξη έκτασης ως αναδασωτέας στη θέση «Δριβούλια», Κοινότητα Λεοντίου Ν. Αχαΐας.

Ο ΓΕΝΙΚΟΣ ΓΡΑΜΜΑΤΕΑΣ
ΠΕΡΙΦΕΡΕΙΑΣ ΔΥΤΙΚΗΣ ΕΛΛΑΔΑΣ

Έχοντας υπόψη:

1. Το άρθρο 117 παρ. 3 του Συντάγματος της Χώρας.

2. Τις διατάξεις του ν. 2503/1997 «Διοίκηση, οργάνωση, στελέχωση της Περιφέρειας, ρύθμιση θεμάτων για την Τοπική Αυτοδιοίκηση και άλλες διατάξεις».

3. Την υπ' αριθμ. 186/30.6.1998 απόφαση Γεν. Γραμματέα Περιφέρειας Δυτικής Ελλάδας «Άσκηση αρμοδιοτήτων Γενικού Γραμματέα Περιφέρειας Δυτ. Ελλάδας επί θεμάτων ΔΑΣΙΚΩΝ και μεταβίβαση του δικαιώματος υπογραφής στους Προϊσταμένους Υπηρεσιακών Μονάδων της Περιφέρειας».

4. Τις διατάξεις του ν. 998/1979 « Περί προστασίας των δασών και των δασικών εκτάσεων» και συγκεκριμένα:

α) Του άρθρου 41 παρ. 1, όπως συμπληρώθηκε με το ν. 3208/2003,

β) Του άρθρου 38 παρ. 2 ν. 998/1979.

γ) Του άρθρου 70 παρ. 3 του ν. 998/1979, όπως αντικαταστάθηκε με το ν. 3208/2003.

5. Τις σχετικές διαταγές του Υπουργείου Γεωργίας.

6. Την υπ' αριθμ. 11005/10.11.2006 πρόταση του Δασαρχείου Πατρών «Περί κηρύξεως εκτάσεως ως αναδασωτέας» συνολικού εμβαδού 70,00 στρμ. στη θέση «Δριβούλια» Κοινότητας Λεοντίου, Ν. Αχαΐας, αποφασίζουμε:

Κηρύσσουμε ως αναδασωτέα, με σκοπό την αποκατάσταση με φυσική αναγέννηση ή τεχνητή αναδάσωση τη δασική βλάστηση που κάηκε από πυρκαγιά, τη δημόσια δασική έκταση με αείφυλλα πλατύφυλλα (πρίνους), εμβαδού (εβδομήντα στρμ.), στη θέση «Δριβούλια», Κοινότητα Λεοντίου Ν. Αχαΐας, η οποία προσδιορίζεται από τα στοιχεία Α, Β. Γ, Δ, Ε, Ζ, ... Υ, Φ, -Α και φαίνεται στο συνημμένο απόσπασμα χάρτη κλίμακας 1:5.000 το οποίο αποτελεί αναπόσπαστο μέρος της απόφασης αυτής και έχει όρια:

Βόρεια: Με δημόσια δασική έκταση και αγρούς.

Νότια: Με δημόσια δασική έκταση και αγρούς.

Ανατολικό: Με δημόσια δασική έκταση και αγρούς.

Δυτικά: Με δημόσια δασική έκταση και αγρούς.

Η παρούσα ισχύει μετά τη δημοσίευσή της στην Κοινότητα Λεοντίου, σύμφωνα με το άρθρο 37 του ν. 3200/1955.

Η απόφαση αυτή να δημοσιευθεί στην Εφημερίδα της Κυβερνήσεως.

Πάτρα, 1 Δεκεμβρίου 2006

Με εντολή Γενικού Γραμματέα Περιφέρειας
Ο Αναπληρωτής Διευθυντής
ΧΡΗΣΤΟΣ ΓΙΩΤΣΟΠΟΥΛΟΣ

ανήκει στην αριθ. 4839/1-12-2006 Δ/νση Π.Δ.Ε

Τοπογραφικό Διάγραμμα Δ.Δ.Ε αείφυλλων πλατυφύλλων (ωρίνου) στη θέση 'Αρικούλια' κοινότητας Λεοντίου σε ποσοστό 60% και καήκε σε εκδηλωθείσα πυρκαγιά στις 5-8-2006 και κηρύσσεται αναδασωτέα (Α,Β,Γ, Ψ,Φ,Α)

Ημερομηνία Διαπίστωσης 18-10-2006

ΚΛΙΜΑΞ 1:5000

ΕΜΒΑΔΟΝ 70,6στρ

Λεόντιον

ΑΠΟΣΠΑΣΜΑ ΧΑΡΤΗ
Κλίμακος 1:5000
Κοινότητας Λεοντίου
Εμβαδόν καείσας έκτασης
Δασική 70στρ
Αγροτική 21στρ
Σύνολο 91στρ

—— όριο καείσας έκτασης (Α,Β,Γ,...,Ψ,Φ)

Ο συντάξας

Κων/νος Καραλέκας
Δασολόγος

Πάτρα 10-11-2006
Θεωρήθηκε
ΕΓΓ
Ο Δασάρχης Πατρών

ΕΛΛΗΝΙΚΗ ΔΗΜΟΚΡΑΤΙΑ
ΠΕΡΙΦΕΡΕΙΑ ΔΥΤΙΚΗΣ ΕΛΛΑΔΟΣ
ΔΑΣΑΡΧΕΙΟ ΠΑΤΡΩΝ

Χρήστος Ιωαννίδης
Δασολόγος

Πάτρα 22/11/2006
Θεωρήθηκε
ΕΓΓΠΔΕ
Ο ΤΕΝ ΔΙΝΤΗΣ Π.Δ.Ε
αα

Χρήστος Γιωτόπουλος

ΕΘΝΙΚΟ ΤΥΠΟΓΡΑΦΕΙΟ
Για τεχνικούς λόγους στο σχεδιάγραμμα έγινε σμίκρυνση κατά ποσοστό **72 %**

Αριθμ. 20829 (2)

Καθορισμός ορίων αιγιαλού, παραλίας στη θέση «Βουτάκος», νήσου Πάρου.

Ο ΓΕΝΙΚΟΣ ΓΡΑΜΜΑΤΕΑΣ
ΠΕΡΙΦΕΡΕΙΑΣ ΝΟΤΙΟΥ ΑΙΓΑΙΟΥ

Έχοντας υπόψη:

1. Τις διατάξεις του άρθρου 3, 4, 5 και 6 ν. 2971/2001 (ΦΕΚ 285/τ.Α/19.12.2001) «περί αιγιαλού και παραλίας».

2. Τις διατάξεις του άρθρου 1 του ν.δ. 439/1970 «περί συμπληρώσεως των διατάξεων περί αιγιαλού».

3. Τις διατάξεις του άρθρου 5 του ν. 3200/1955 «περί διοικητικής αποκέντρωσης», όπως αυτές τροποποιήθηκαν και ισχύουν σήμερα.

4. Τις διατάξεις του άρθρου 19 παραγρ. 5 ν. 2344/1995, του άρθρου 52 παρ. 6 ν. 2218/1994, του άρθρου 4 παρ. 7 του ν. 2240/1994, δυνάμει των οποίων αρμοδιότητες του Υπουργείου Οικονομικών που είχαν μεταβιβασθεί στους Νομάρχες, ανήκουν στον Περιφερειακό Διευθυντή, σε συνδυασμό με αυτές του άρθρου 14 παρ. 2 του ν. 2399/1996 με τις οποίες προβλέπεται η κατάργηση των θέσεων των Περιφερειακών Διευθυντών, οι αρμοδιότητες πλέον του οποίου περιήλθαν στο Γενικό Γραμματέα της Περιφέρειας και ασκούνται από τον αναπληρωτή Περιφερειακό Διευθυντή.

5. Τις διατάξεις του τετάρτου εδαφίου της παρ. 2 του άρθρου 1 και της παρ. 6 του ιδίου άρθρου του ν. 2503/1997 «Διοίκηση, οργάνωση, στελέχωση της Περιφέρειας, ρύθμιση θεμάτων για την Τοπική Αυτοδιοίκηση και άλλες διατάξεις» (ΦΕΚ 107/Α), σύμφωνα με τις οποίες οι Περιφερειακές Υπηρεσίες του Υπουργείου Οικονομικών, που συγκροτούσαν την Περιφερειακή Διοίκηση του Νομού ή της Νομαρχίας, δεν υπήχθησαν στην ενιαία οργανική μονάδα της Περιφέρειας, ούτε καταργήθηκαν αλλά αποτελούν από 1.9.1997, Υπηρεσίες του Υπουργείου Οικονομικών.

6. Το υπ' αριθμ. 28979/31.7.1997 έγγραφο της Δ/νσης Διοίκησης του Υπουργείου Εσωτερικών, Δημ. Διοίκησης και Αποκέντρωσης, σύμφωνα με το οποίο οι αρμοδιότητες του Γενικού Γραμματέα της Περιφέρειας σε θέματα Υπηρεσιών του Υπουργείου Οικονομικών, μεταφέρονται από 1.9.1997 στον Υπουργό Οικονομικών.

7. Την υπ' αριθμ. 37930/Δ10Ε 1264/14.10.2005 (ΦΕΚ Β΄ 1432) κοινή απόφαση του Πρωθυπουργού και του Υπουργού Οικονομίας και Οικονομικών, οι οποίες αφορούν αρμοδιότητες, που περιέρχονται κατά των ανωτέρω, στους Γενικούς Γραμματείς Περιφέρειας, καθώς και την τροποποιητική αυτής υπ' αριθμ. 5733/ΔΙΟΕ/179/9.2.2006 (ΦΕΚ 204 τ.Β΄).

8. Το ν. 3220/2004, «Μέτρα αναπτυξιακής και κοινωνικής πολιτικής - αντικειμενοποίηση του φορολογικού ελέγχου κ.ά διατάξεις (ΦΕΚ 15/Α/28.1.2004).

9. Την υπ' αριθμ. 1030067/296/Α006/7.4.2004, εγκύκλιο, της Δ/νσης Οργάνωσης του Υπουργείου Οικονομίας και Οικονομικών.

10. Την από 6.6.2006 έκθεση της επιτροπής καθορισμού των ορίων αιγιαλού, παραλίας, στην περιοχή «Βουτάκος», νήσου Πάρου και το από Απρίλιο του 2006 κτηματολογικό, υψομετρικό, τοπογραφικό διάγραμμα, εξαρτημένο από το κρατικό δίκτυο (ΕΓΣΑ 87), κλίμακας 1:500, το οποίο συντάχθηκε από την Πολιτικό Μηχανικό Ευφροσύνη Χριστοδούλου σε μία πινακίδα, ελέγχθηκε για την ακρίβεια της αποτύπωσης στις 6.6.2006 από τον Θεόδωρο Κιουπίδη, τεχνολόγο τοπογράφο μηχανικό της Κτηματικής Υπηρεσίας Ν. Κυκλάδων και θεωρήθηκε την ίδια ημερομηνία, από το Στέλιο Σεζένια, Προϊστάμενο της Κτηματικής Υπηρεσίας Ν. Κυκλάδων.

11. Το υπ' αριθμ. 544.5/977/06/4.10.2006 έγγραφο του Γενικού Επιτελείου Ναυτικού, αποφασίζουμε:

Επικυρώνουμε την από 6.6.2006 έκθεση της κατά το άρθρο 3 του ν. 2971/2001 αρμόδιας επιτροπής για τον καθορισμό των ορίων αιγιαλού και παραλίας στη θέση «Βουτάκος», νήσου Πάρου καθώς επίσης και το από Απρίλιο του 2006 κτηματολογικό, υψομετρικό τοπογραφικό διάγραμμα, (εξαρτημένο από το κρατικό δίκτυο, (ΕΓΣΑ 87), κλίμακας 1:500, το οποίο συντάχθηκε από την Πολιτικό Μηχανικό Ευφροσύνη Χριστοδούλου σε μία πινακίδα, ελέγχθηκε ως προς την ακρίβεια της αποτύπωσης στις 6.6.2006, από το Θεόδωρο Κιουπίδη, τεχνολόγο τοπογράφο μηχανικό της Κτηματικής Υπηρεσίας Ν. Κυκλάδων και θεωρήθηκε την ίδια ημερομηνία από το Στέλιο Σεζένια, Προϊστάμενο της Κτηματικής Υπηρεσίας Ν. Κυκλάδων.

Στο τοπογραφικό αυτό διάγραμμα καθορίστηκε:

α) Η οριογραμμή του αιγιαλού με κόκκινη συνεχή πολυγωνική γραμμή και στοιχεία Α1, Α2, Α3,.......... Α16, Α17, Α18.

β) Η οριογραμμή της παραλίας με κίτρινη συνεχή πολυγωνική γραμμή και με στοιχεία Π1, Π2, Π3,........, Π16, Π17, Π18.

Αποφαινόμαστε, ότι δεν υφίσταται παλαιός αιγιαλός.

Η ζώνη παραλίας έχει πλάτος 10 μ. διότι διαφορετικά δεν εξυπηρετούνται οι σκοποί του άρθρου 1 παρ. 2 του ν. 2971/2001.

Δεν εξαιρούνται τα κτίσματα (ξερολιθιές), που βρίσκονται στη ζώνη παραλίας.

Η απόφαση αυτή με την έκθεση της επιτροπής και το τοπογραφικό διάγραμμα να δημοσιευθούν στην Εφημερίδα της Κυβερνήσεως.

Ερμούπολη, 23 Νοεμβρίου 2006

Ο Γενικός Γραμματέας Περιφέρειας
ΧΑΡΑΛΑΜΠΟΣ ΚΟΚΚΙΝΟΣ

ΕΚΘΕΣΗ ΕΠΙΤΡΟΠΗΣ ΚΑΘΟΡΙΣΜΟΥ ΤΩΝ ΟΡΙΩΝ ΤΟΥ ΑΙΓΙΑΛΟΥ (ΑΡΘΡΟ 3 Ν. 2971/19.12.-2001)

Για τον καθορισμό των ορίων του αιγιαλού που γίνεται για πρώτη φορά στη θέση «ΒΟΥΤΑΚΟΣ», ν. Πάρου.

Στην Πάρο, σήμερα 6.6.2006, οι υπογεγραμμένοι:

1. ΣΤΕΛΙΟΣ ΣΕΖΕΝΙΑΣ, Προϊστάμενος της Κτηματικής Υπηρεσίας του Νομού Κυκλάδων, ως Πρόεδρος,

2. ΘΕΟΔΩΡΟΣ ΚΙΟΥΠΙΔΗΣ, Τεχνολόγος Τοπογράφος Μηχανικός, της Κτηματικής Υπηρεσίας Ν. Κυκλάδων, ως μέλος,

3. ΕΙΡΗΝΗ ΖΑΧΑΡΙΟΥΔΑΚΗ Αναπληρωτής του Λιμενάρχη Πάρου, ως μέλος,

Γραμματέας της επιτροπής είναι η Αγγελική Ψιλλοπούλου, υπάλληλος της Κτηματικής Υπηρεσίας Ν. Κυκλάδων.

Τα μέλη της Επιτροπής :

4. ΔΗΜΗΤΡΙΟΣ ΜΠΟΥΝΤΟΥΡΗΣ, Διευθυντής της Διεύθυνσης Πολεοδομίας Νομαρχιακής Αυτοδιοίκησης Ν. Κυκλάδων και

5. ΕΜΜΑΝΟΥΗΛ ΚΑΛΑΒΡΟΣ, Διευθυντής Χωροταξίας και Περιβάλλοντος της Γενικής Γραμματείας Περιφέρειας Ν. Κυκλάδων αν και προσκλήθηκαν με την υπ' αριθμ. οικ. 987/5.6.2006 πρόσκληση του Προέδρου, δεν παρευρέθησαν, αποτελούντες την επιτροπή καθορισμού των ορίων του αιγιαλού δυνάμει του άρθρου 3 του ν. 2971/19.12.2001, μεταβήκαμε επί τόπου στην προαναφερθείσα περιοχή και λαβόντες υπόψη:

1. Την από 25.5.2006 αίτηση καθορισμού του Αντωνίου Σκιαδά των ορίων του αιγιαλού στην εν λόγω θέση.

2. Το τοπογραφικό, υψομετρικό και κτηματολογικό διάγραμμα, εξαρτημένο από το κρατικό δίκτυο, (ΕΓΣΑ 87), το οποίο συντάχθηκε τον Απρίλιο του 2006, από την Ευφροσύνη Χριοτοδούλου, πολιτικό μηχανικό, σε μία πινακίδα, σε κλίμακα 1:500, το οποίο ελέγχθηκε επιτόπου, για την ακρίβεια της αποτύπωσης στις 6.6.2006 από το Θεόδωρο Κιουπίδη, τεχνολόγο τοπογράφο μηχανικό, της Κτηματικής Υπηρεσίας Ν. Κυκλάδων και θεωρήθηκε την ίδια ημερομηνία από τον Στέλιο Σεζένια, Προϊστάμενο της Κτηματικής Υπηρεσίας Ν. Κυκλάδων.

3. Τις διατάξεις του ν. 2971/2001 «Αιγιαλός, παραλία και άλλες διατάξεις» όπως αυτός ισχύει, και το ν. 1337/1983 καθώς και την προς αυτόν σχετική Δικαστηριακή και Διοικητική Νομολογία.

4. Την από την επιτόπια μετάβαση σχηματισθείσα αντίληψη περί του πλάτους της βρεχόμενης ζώνης της ξηράς καθώς και τα στοιχεία που προβλέπονται από το άρθρο 9 του ν. 2971/2001 και ειδικότερα:

1. Το μεγαλύτερο τμήμα της ακτής είναι αμμώδες και στα δυτικά μετατρέπεται σε βραχώδες με ομαλές κλίσεις.

2. Του αμμώδους τμήματος συνέχονται εκτάσεις πεδινές, αγροτικών χρήσεων, του δε βραχώδους συνέχονται εκτάσεις ημιλοφώδεις με ομαλές κλίσεις και φυσική ποώδη βλάστηση.

3. Η περιοχή προσβάλλεται κυρίως από ανέμους νοτίων διευθύνσεων, έχει μεγάλο ανάπτυγμα πελάγους και δευτερευόντως προσβάλλεται από ανέμους δυτικών διευθύνσεων, όπου όμως το ανάπτυγμα του πελάγους (προς τα δυτικά), περιορίζεται από τη νήσο Αντίπαρο, που βρίσκεται απέναντι της συγκεκριμένης ακτής.

4. Η μορφολογία του πυθμένα είναι αμμώδης με μικρά βάθη και επίπεδη.

8. Στη νήσο Πάρο υπάρχει εγκεκριμένη χωροταξική μελέτη χρήσεων γης, που επηρεάζει τη δόμηση στις παραθαλάσσιες περιοχές, η οποία έχει δημοσιευτεί στο ΦΕΚ 732/Δ/7.7.1993.

9. Δεν υπάρχουν καταγεγραμμένα δημόσια κτήματα, που να βρίσκονται σε άμεση γειτνίαση με την περιοχή.

10. Δεν υπάρχει κτηματολόγιο στην περιοχή.

11. Δεν υπάρχουν θεσμοθετημένες ζώνες ευπαθών οικοσυστημάτων (natura) για την περιοχή, αποφασίζουμε:

1. Καθορίζουμε επί του ανωτέρω τοπογραφικού διαγράμματος: α) Την οριογραμμή του αιγιαλού με κόκκινη συνεχή πολυγωνική γραμμή και στοιχεία Α1Ι, Α2, Α3, ... Α16, Α17, Α18.

β) Την οριογραμμή της παραλίας με κίτρινη συνεχή πολυγωνική γραμμή και στοιχεία Π1, Π2, Π3,.........Π16, Π17, Π18.

Αποφαινόμαστε, ότι δεν υφίσταται παλαιός αιγιαλός.


2. Η ζώνη παραλίας έχει πλάτος 10 μ. διότι διαφορετικά δεν εξυπηρετούνται οι σκοποί του άρθρου 1 παρ. 2 του ν. 2971/2001.

3. Δεν εξαιρούνται τα κτίσματα (ξερολιθιές), που βρίσκονται στη ζώνη παραλίας.

Η Επιτροπή

Ο Πρόεδρος
ΣΤΕΛΙΟΣ ΣΕΖΕΝΙΑΣ

Τα Μέλη
ΘΕΟΔΩΡΟΣ ΚΙΟΥΠΙΔΗΣ - ΕΙΡΗΝΗ ΖΑΧΑΡΙΟΥΔΑΚΗ

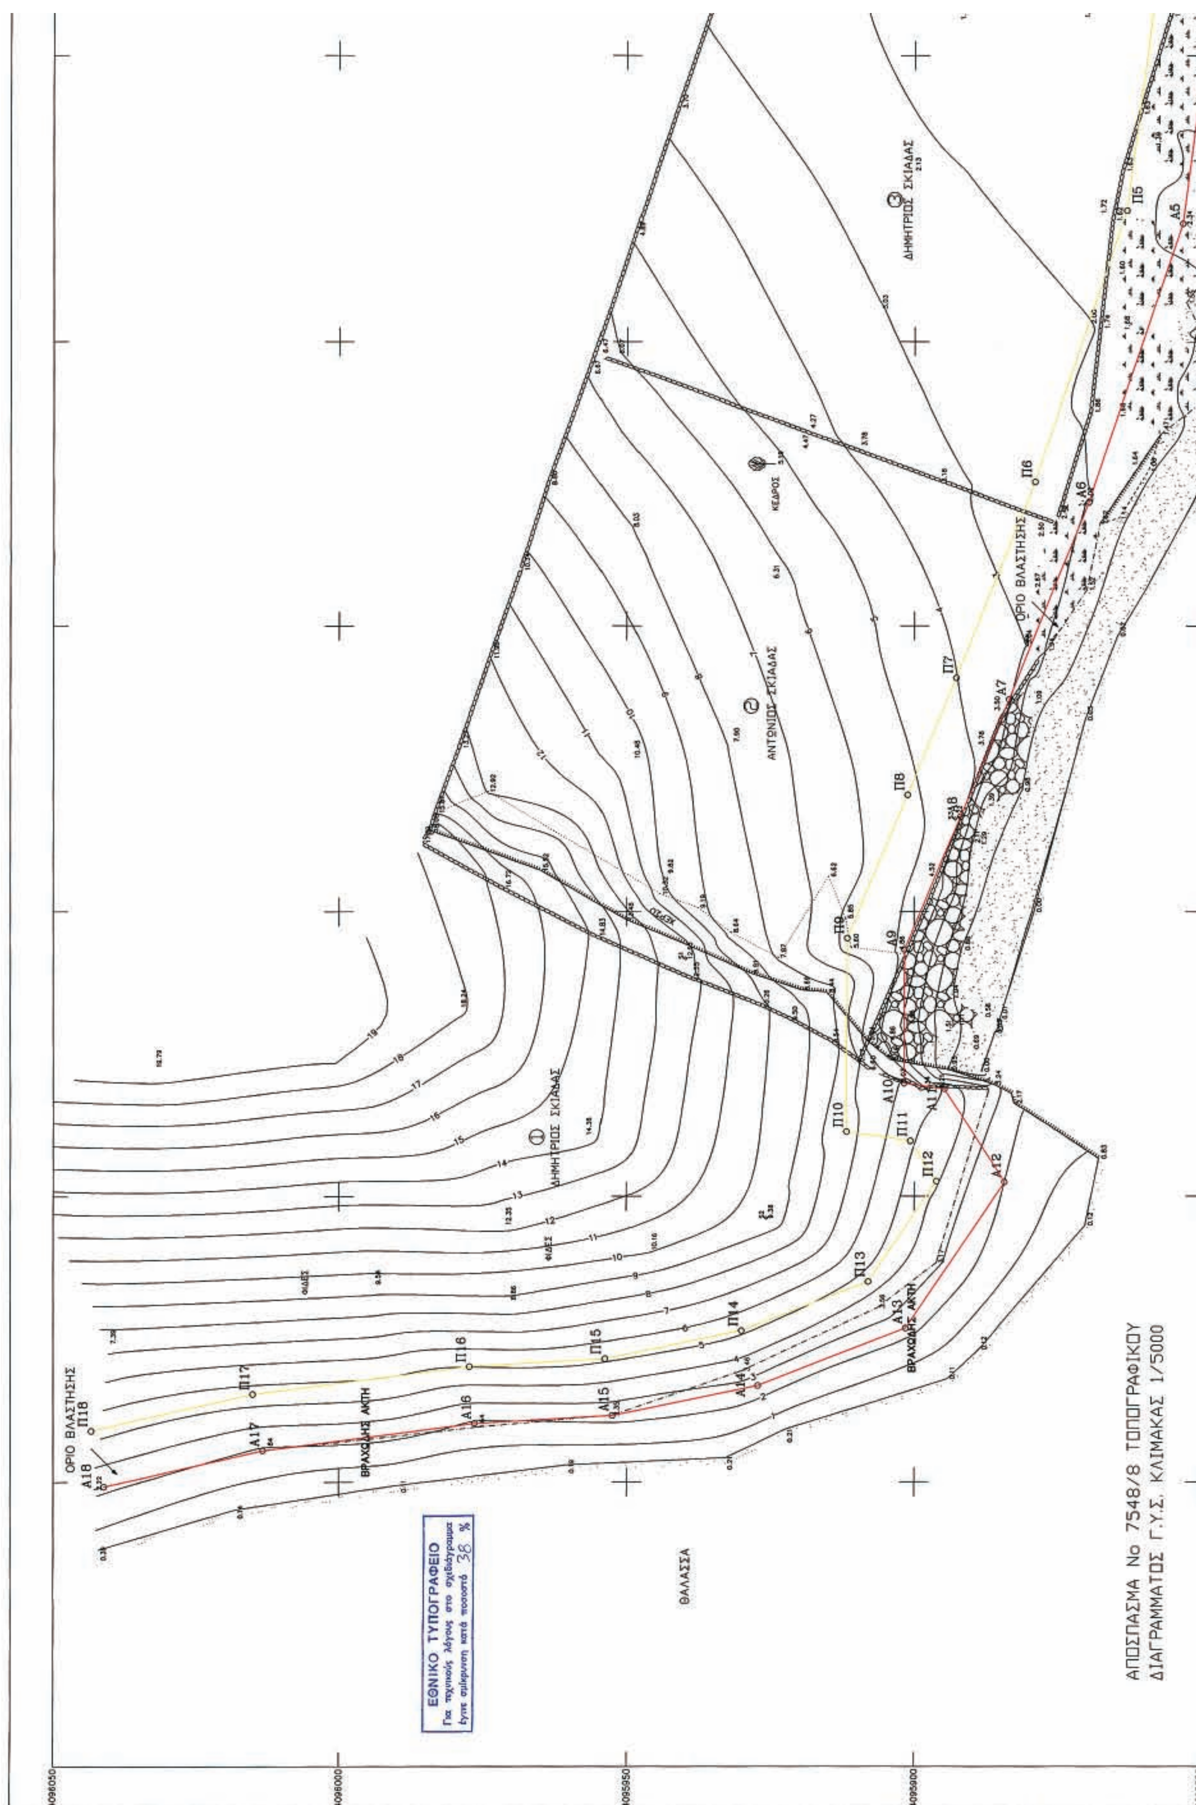
ΑΠΟΣΠΑΣΜΑ Νο 7548/8 ΤΟΠΟΓΡΑΦΙΚΟΥ
ΔΙΑΓΡΑΜΜΑΤΟΣ Γ.Υ.Σ. ΚΛΙΜΑΚΑΣ 1/5000
ΕΘΝΙΚΟ ΤΥΠΟΓΡΑΦΕΙΟ
Για τεχνικούς λόγους στο σχεδιάγραμμα
έγινε σμίκρυνση κατά ποσοστό 38 %
ΘΑΛΑΣΣΑ
ΒΡΑΧΩΔΗΣ ΑΚΤΗ
ΟΡΙΟ ΒΛΑΣΤΗΣΗΣ
ΑΝΤΩΝΙΟΣ ΣΚΙΑΔΑΣ
ΔΗΜΗΤΡΙΟΣ ΣΚΙΑΔΑΣ
ΚΕΔΡΟΣ
4096050
4096000
4095950
4095900

ΑΠΟΘΗΚΗ

ΑΠΟΘΗΚΗ

ΑΝΤΩΝΙΟΣ ΣΚΙΑΔΑΣ

ΑΜΠΕΛ

ΠΗΓΑΔΙ

Π14

ΠΑΡΑΤΗΡΗΣΕΙΣ

1. Η εξάρτηση έγινε από το κρατικό τριγωνομετρικό δίκτυο στο σύστημα συντεταγμένων ΕΓΣΑ 87, με την χρήση των παρακάτω τριγωνομετρικών σημείων.

Α/Α	X	Y	Z
ΠΑΝΤΕΡΩΝΗΣΙ	599588.11	4091694.58	53.49
ΠΕΤΑΛΙΔΑ	593354.30	4091147.39	208.417
ΑΓ. ΘΕΟΔΩΡΟΣ	604354.94	4095982.81	404.165
ΚΟΥΤΣΟΥΠΙΕΣ	592018.59	4096321.47	237.73

3. Πίνακας συντεταγμένων στάσεων

ΣΤΑΣΗ	X	Y	Z
Σ1	598341.85	4095939.84	12.63
Σ2	598296.27	4095925.81	9.38
Σ3	598366.30	4095892.86	4.22
Σ4	598675.10	4095781.78	1.72

4. Η περιοχή αποτύπωσης βρίσκεται εκτός σχεδίου πόλης και εκτός ορίων οικισμού.

ΠΙΝΑΚΑΣ ΣΥΜΒΟΛΩΝ

89.18	Ενδεικτικό Υψόμετρο	Σ2 25.34	Σημείο Πολυγωνομετρίας
	Ακτογραμμή		Ξερολιθιά
	Φοίνικας		Αρμυρίκι
	Καλαμώνας		Φρύδι φυσικό
	Θάμνοι–φυτά		Αλλαγή χρήσης γης
	Βράχια		Αμμουδιά

ΥΠΟΜΝΗΜΑ ΕΠΙΤΡΟΠΗΣ

1. ΤΟ ΠΑΡΟΝ ΤΟΠΟΓΡΑΦΙΚΟ ΔΙΑΓΡΑΜΜΑ ΣΥΝΟΔΕΥΕΙ ΤΗΝ ΑΠΟ 6-6-2006 ΕΚΘΕΣΗ ΤΗΣ ΕΠΙΤΡΟΠΗΣ ΚΑΘΟΡΙΣΜΟΥ ΤΩΝ ΟΡΙΩΝ ΤΟΥ ΑΙΓΙΑΛΟΥ

2. Α1,Α2,....Α17,Α18 ΓΡΑΜΜΗ ΑΙΓΙΑΛΟΥ
Π1,Π2.....Π17,Π18 ΓΡΑΜΜΗ ΠΑΡΑΛΙΑΣ

3. ΑΠΟΦΑΙΝΕΤΑΙ ΟΤΙ ΔΕΝ ΥΦΙΣΤΑΤΑΙ ΠΑΛΑΙΟΣ ΑΙΓΙΑΛΟΣ

Ο ΠΡΟΕΔΡΟΣ

ΣΤΕΛΙΟΣ ΣΕΖΕΝΙΑΣ
ΕΦΟΡΙΑΚΟΣ ΔΕ/Α
ΠΡΟΪΣΤΑΜΕΝΟΣ Κ.Υ.Ν.Κ.

ΕΛΕΓΘΗΚΕ ΕΠΙ ΤΟΠΟΥ

ΠΑΡΟΣ 6/6/2006

Ο ΕΛΕΓΞΑΣ

ΘΕΟΔΩΡΟΣ ΚΙΟΥΠΙΔΗΣ
ΤΕΧΝΟ/ΓΟΣ ΤΟΠΟΓΡΑΦΟΣ Κ.Υ.Ν.Κ.

ΤΑ ΜΕΛΗ

α. ΘΕΟΔΩΡΟΣ ΚΙΟΥΠΙΔΗΣ
ΤΕΧΝΟ/ΓΟΣ ΤΟΠΟΓΡΑΦΟΣ Κ.Υ.Ν.Κ.


β. ΕΙΡΗΝΗ ΖΑΧΑΡΙΟΥΔΑΚΗ
ΑΝΑΠΛΗΡΩΤΗΣ Δ/ΧΗΣ
ΠΑΡΟΥ

ΚΤΗΜΑΤΙΚΗ ΥΠΗΡΕΣΙΑ ΥΠΟΥΡΓΕΙΟΥ ΟΙΚΟΝΟΜΙΚΩΝ
ΑΚΡΙΒΕΣ ΑΝΤΙΓΡΑΦΟ 17/11/06

ΘΕΩΡΗΘΗΚΕ

ΣΤΕΛΙΟΣ ΣΕΖΕΝΙΑΣ
ΠΡΟΪΣΤΑΜΕΝΟΣ Κ.Υ.Ν.Κ.

ΤΟΠΟΓΡΑΦΙΚΟ ΔΙΑΓΡΑΜΜΑ
ΚΑΘΟΡΙΣΜΟΥ ΟΡΙΩΝ ΑΙΓΙΑΛΟΥ- ΠΑΡΑΛΙΑΣ

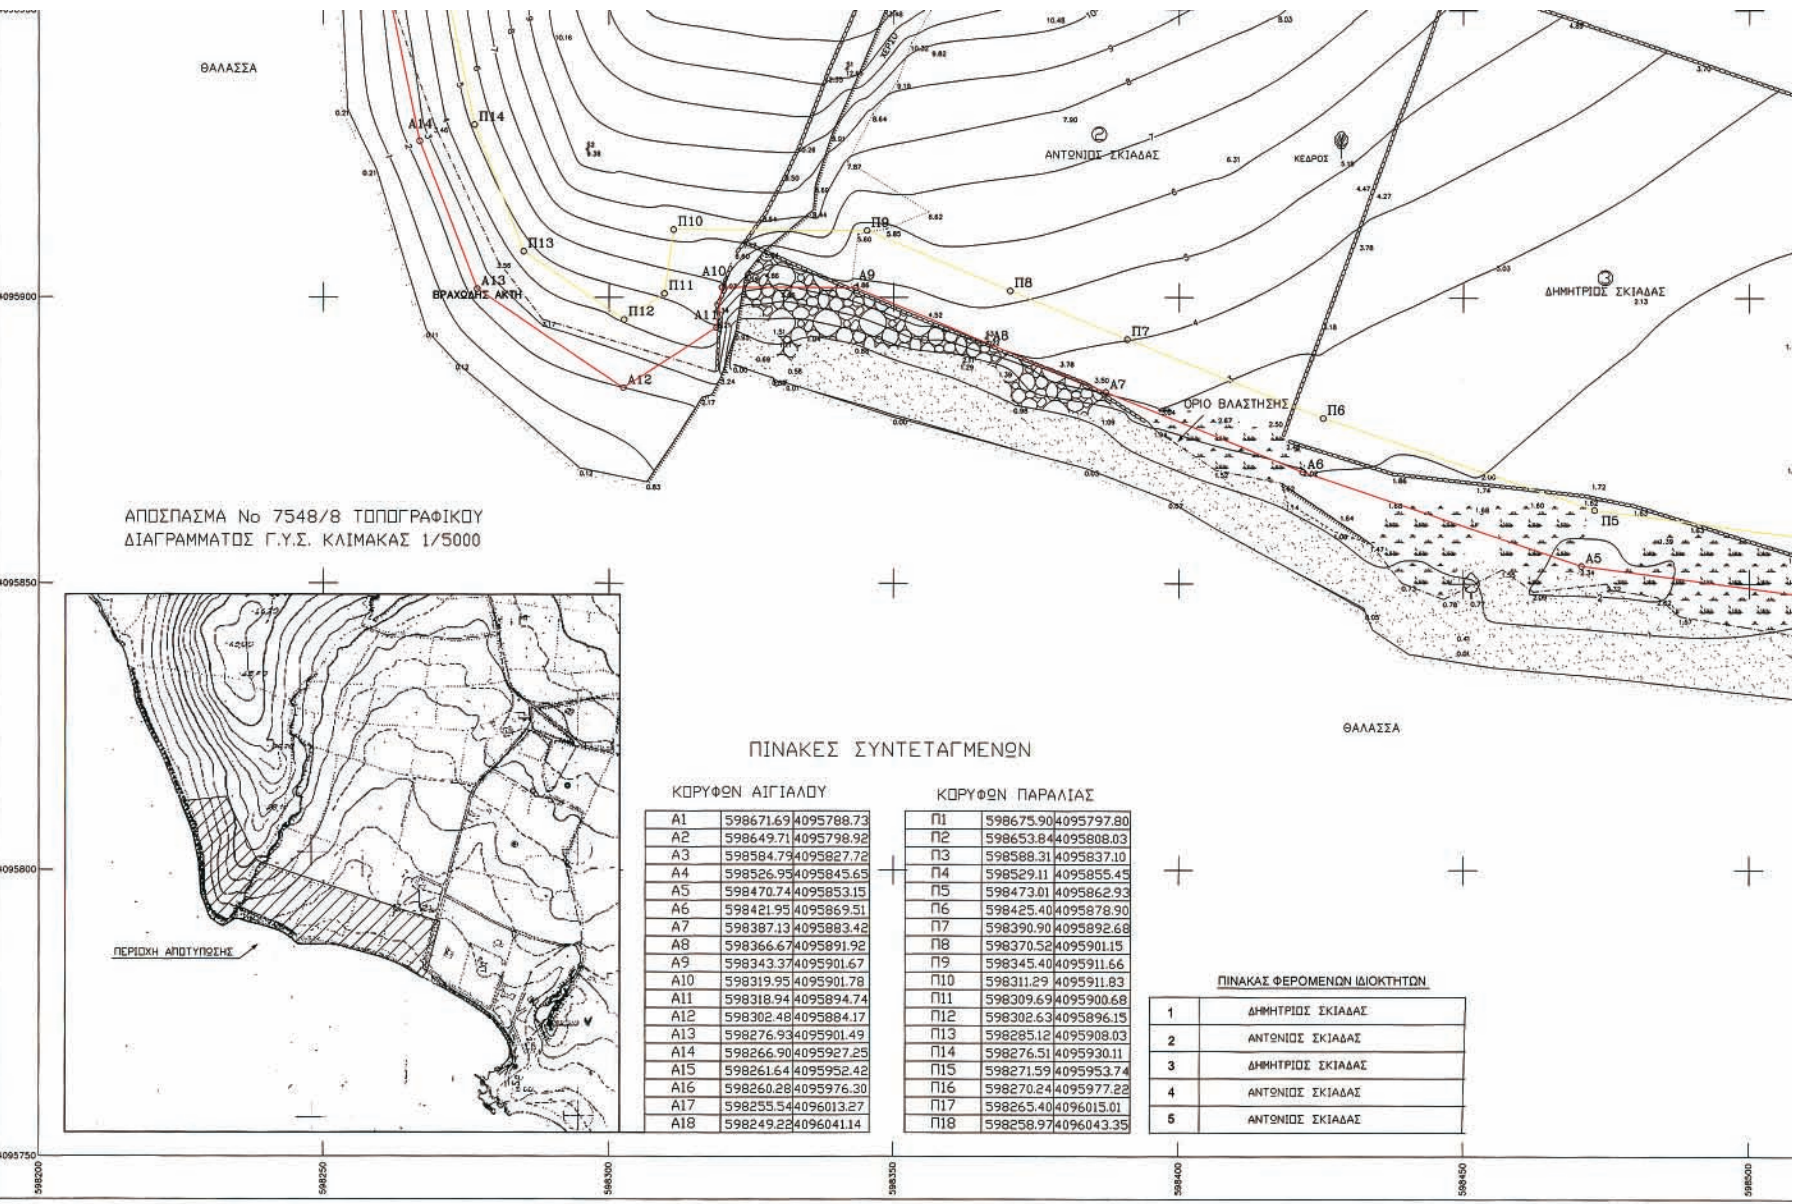

ΠΙΝΑΚΕΣ ΣΥΝΤΕΤΑΓΜΕΝΩΝ

ΚΟΡΥΦΩΝ ΑΙΓΙΑΛΟΥ

Α1	598671.69	4095788.73
Α2	598649.71	4095798.92
Α3	598584.79	4095827.72
Α4	598526.95	4095845.65
Α5	598470.74	4095853.15
Α6	598421.95	4095869.51
Α7	598387.13	4095883.42
Α8	598366.67	4095891.92
Α9	598343.37	4095901.67
Α10	598319.95	4095901.78
Α11	598318.94	4095894.74
Α12	598302.48	4095884.17
Α13	598276.93	4095901.49
Α14	598266.90	4095927.25
Α15	598261.64	4095952.42
Α16	598260.28	4095976.30
Α17	598255.54	4096013.27
Α18	598249.22	4096041.14

ΚΟΡΥΦΩΝ ΠΑΡΑΛΙΑΣ

Π1	598675.90	4095797.80
Π2	598653.84	4095808.03
Π3	598588.31	4095837.10
Π4	598529.11	4095855.45
Π5	598473.01	4095862.93
Π6	598425.40	4095878.90
Π7	598390.90	4095892.68
Π8	598370.52	4095901.15
Π9	598345.40	4095911.66
Π10	598311.29	4095911.83
Π11	598309.69	4095900.68
Π12	598302.63	4095896.15
Π13	598285.12	4095908.03
Π14	598276.51	4095930.11
Π15	598271.59	4095953.74
Π16	598270.24	4095977.22
Π17	598265.40	4096015.01
Π18	598258.97	4096043.35

ΠΙΝΑΚΑΣ ΦΕΡΟΜΕΝΩΝ ΙΔΙΟΚΤΗΤΩΝ

1	ΔΗΜΗΤΡΙΟΣ ΣΚΙΑΔΑΣ
2	ΑΝΤΩΝΙΟΣ ΣΚΙΑΔΑΣ
3	ΔΗΜΗΤΡΙΟΣ ΣΚΙΑΔΑΣ
4	ΑΝΤΩΝΙΟΣ ΣΚΙΑΔΑΣ
5	ΑΝΤΩΝΙΟΣ ΣΚΙΑΔΑΣ

ΤΗΝ ΑΠΟ 6-6-2006 ΕΚΘΕΣΗ ΤΗΣ ΕΠΙΤΡΟΠΗΣ ΚΑΘΟΡΙΣΜΟΥ ΤΩΝ ΟΡΙΩΝ ΤΟΥ ΑΙΓΙΑΛΟΥ

2. Α1,Α2,....Α17,Α18 ΓΡΑΜΜΗ ΑΙΓΙΑΛΟΥ
Π1,Π2.....Π17,Π18 ΓΡΑΜΜΗ ΠΑΡΑΛΙΑΣ

3. ΑΠΟΦΑΙΝΕΤΑΙ ΟΤΙ ΔΕΝ ΥΦΙΣΤΑΤΑΙ ΠΑΛΑΙΟΣ ΑΙΓΙΑΛΟΣ

Ο ΠΡΟΕΔΡΟΣ	ΤΑ ΜΕΛΗ
ΣΤΕΛΙΟΣ ΣΕΖΕΝΙΑΣ ΕΦΟΡΙΑΚΟΣ ΔΕ/Α ΠΡΟΪΣΤΑΜΕΝΟΣ Κ.Υ.Ν.Κ.	α. ΘΕΟΔΩΡΟΣ ΚΙΟΥΠΙΔΗΣ ΤΕΧΝΟ/ΓΟΣ ΤΟΠΟΓΡΑΦΟΣ Κ.Υ.Ν.Κ.
ΕΛΕΓΘΗΚΕ ΕΠΙ ΤΟΠΟΥ ΠΑΡΟΣ 6/6/2006	β. ΕΙΡΗΝΗ ΖΑΧΑΡΙΟΥΔΑΚΗ ΑΝΑΠΛΗΡΩΤΗΣ Λ/ΧΗΣ ΠΑΡΟΥ
Ο ΕΛΕΓΞΑΣ ΘΕΟΔΩΡΟΣ ΚΙΟΥΠΙΔΗΣ ΤΕΧΝΟ/ΓΟΣ ΤΟΠΟΓΡΑΦΟΣ Κ.Υ.Ν.Κ.	ΘΕΩΡΗΘΗΚΕ ΣΤΕΛΙΟΣ ΣΕΖΕΝΙΑΣ ΠΡΟΪΣΤΑΜΕΝΟΣ Κ.Υ.Ν.Κ.

ΚΤΗΜΑΤΙΚΗ ΥΠΗΡΕΣΙΑ ΥΠΟΥΡΓΕΙΟΥ ΟΙΚΟΝΟΜΙΚΩΝ
ΑΚΡΙΒΕΣ ΑΝΤΙΓΡΑΦΟ 17/11/06

ΤΟΠΟΓΡΑΦΙΚΟ ΔΙΑΓΡΑΜΜΑ
ΚΑΘΟΡΙΣΜΟΥ ΟΡΙΩΝ ΑΙΓΙΑΛΟΥ- ΠΑΡΑΛΙΑΣ

ΕΝΔΙΑΦΕΡΟΜΕΝΟΣ : ΑΝΤΩΝΙΟΣ ΣΚΙΑΔΑΣ
ΠΕΡΙΟΧΗ : ΒΟΥΤΑΚΟΣ
ΔΗΜΟΣ : ΠΑΡΟΥ
ΕΠΑΡΧΙΑ : ΚΥΚΛΑΔΩΝ
ΑΡΜΟΔΙΑ ΚΤΗΜ.ΥΠΗΡ. : ΣΥΡΟΥ
ΝΟΜΑΡΧΙΑ: ΚΥΚΛΑΔΩΝ

ΚΛΙΜΑΚΑ 1 : 500
Ισοδιάσταση υψ.καμπυλών 1μ.

Χρόνος Μελέτης : ΑΠΡΙΛΙΟΣ 2006

Ο ΣΥΝΤΑΞΑΣ ΜΗΧΑΝΙΚΟΣ

ΕΥΦΡΟΣΥΝΗ Π. ΧΡΙΣΤΟΔΟΥΛΟΥ
ΠΟΛΙΤΙΚΟΣ ΜΗΧΑΝΙΚΟΣ
ΔΙΠΛΩΜΑΤΟΥΧΟΣ Α. Π. Θ.

ΑΠΟΘΗΚΗ
ΑΠΟΘΗΚΗ
ΑΝΤΩΝΙΟΣ ΣΚΙΑΔΑΣ ④
ΠΗΓΑΔΙ
ΑΜΠΕΛ
ΑΝΤΩΝΙΟΣ ΣΚΙΑΔΑΣ ⑤
ΣΙΤΑΡΙ
ΠΗΓΑΔΙ
ΑΓΡΟΤΙΚΗ ΟΔΟΣ
ΟΡΙΟ ΒΛΑΣΤΗΣΗΣ
ΞΥΛΙΝΗ ΠΡΟΒΛΗΤΑ
ΘΑΛΑΣΣΑ
Π1 Π2 Π3 Π4
Α1 Α2 Α3 Α4
598500 598550 598600 598650 598700

